

(仮称) 稲城市立中央図書館等整備運営事業

設計，建設に関する業務要求水準書


【 参 考 資 料 】

稲 城 市


平成 16 年 3 月 11 日

■事業計画地位置図・現況図

〔図1-1〕事業計画地位置図

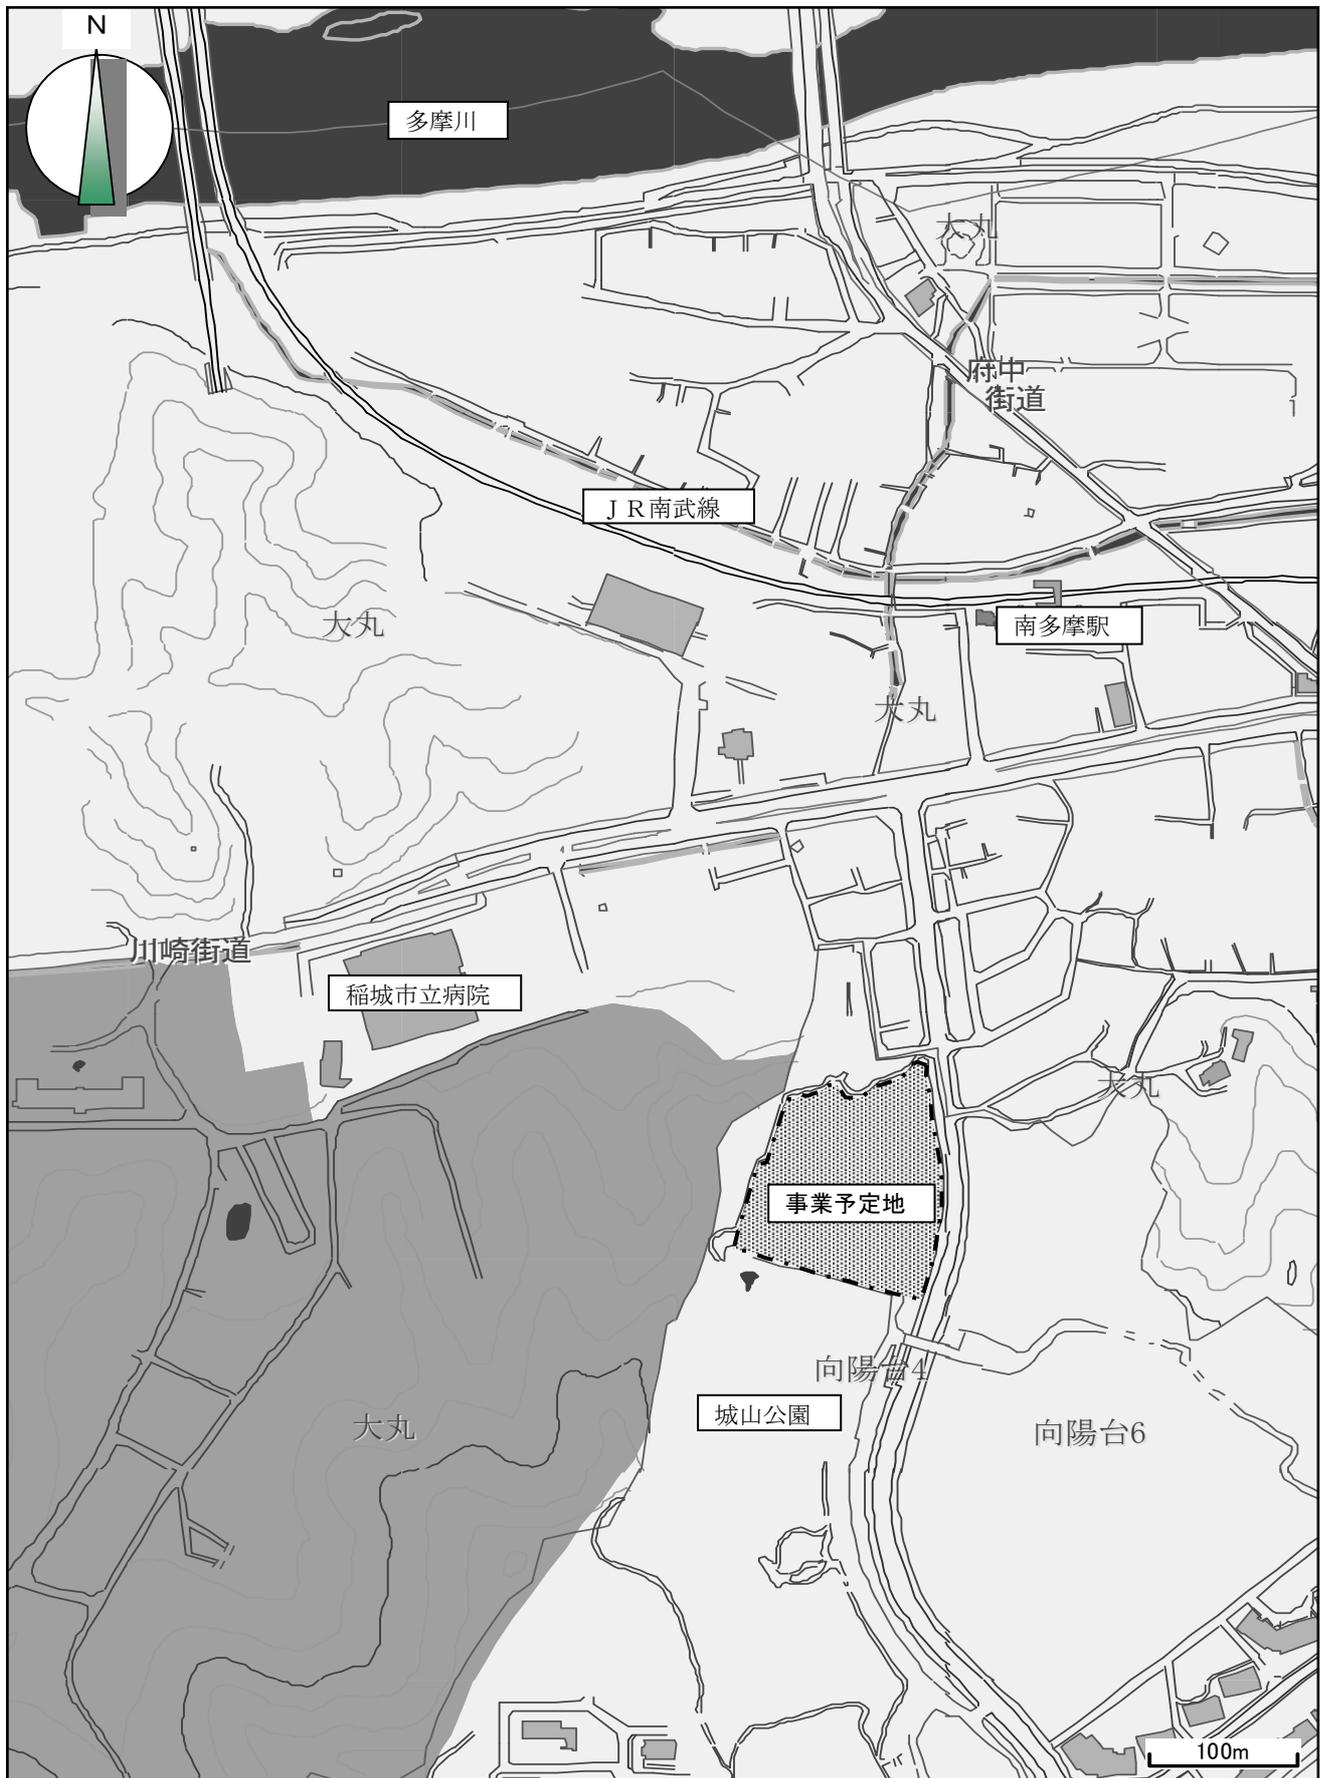


〔図1-2〕事業計画地現況

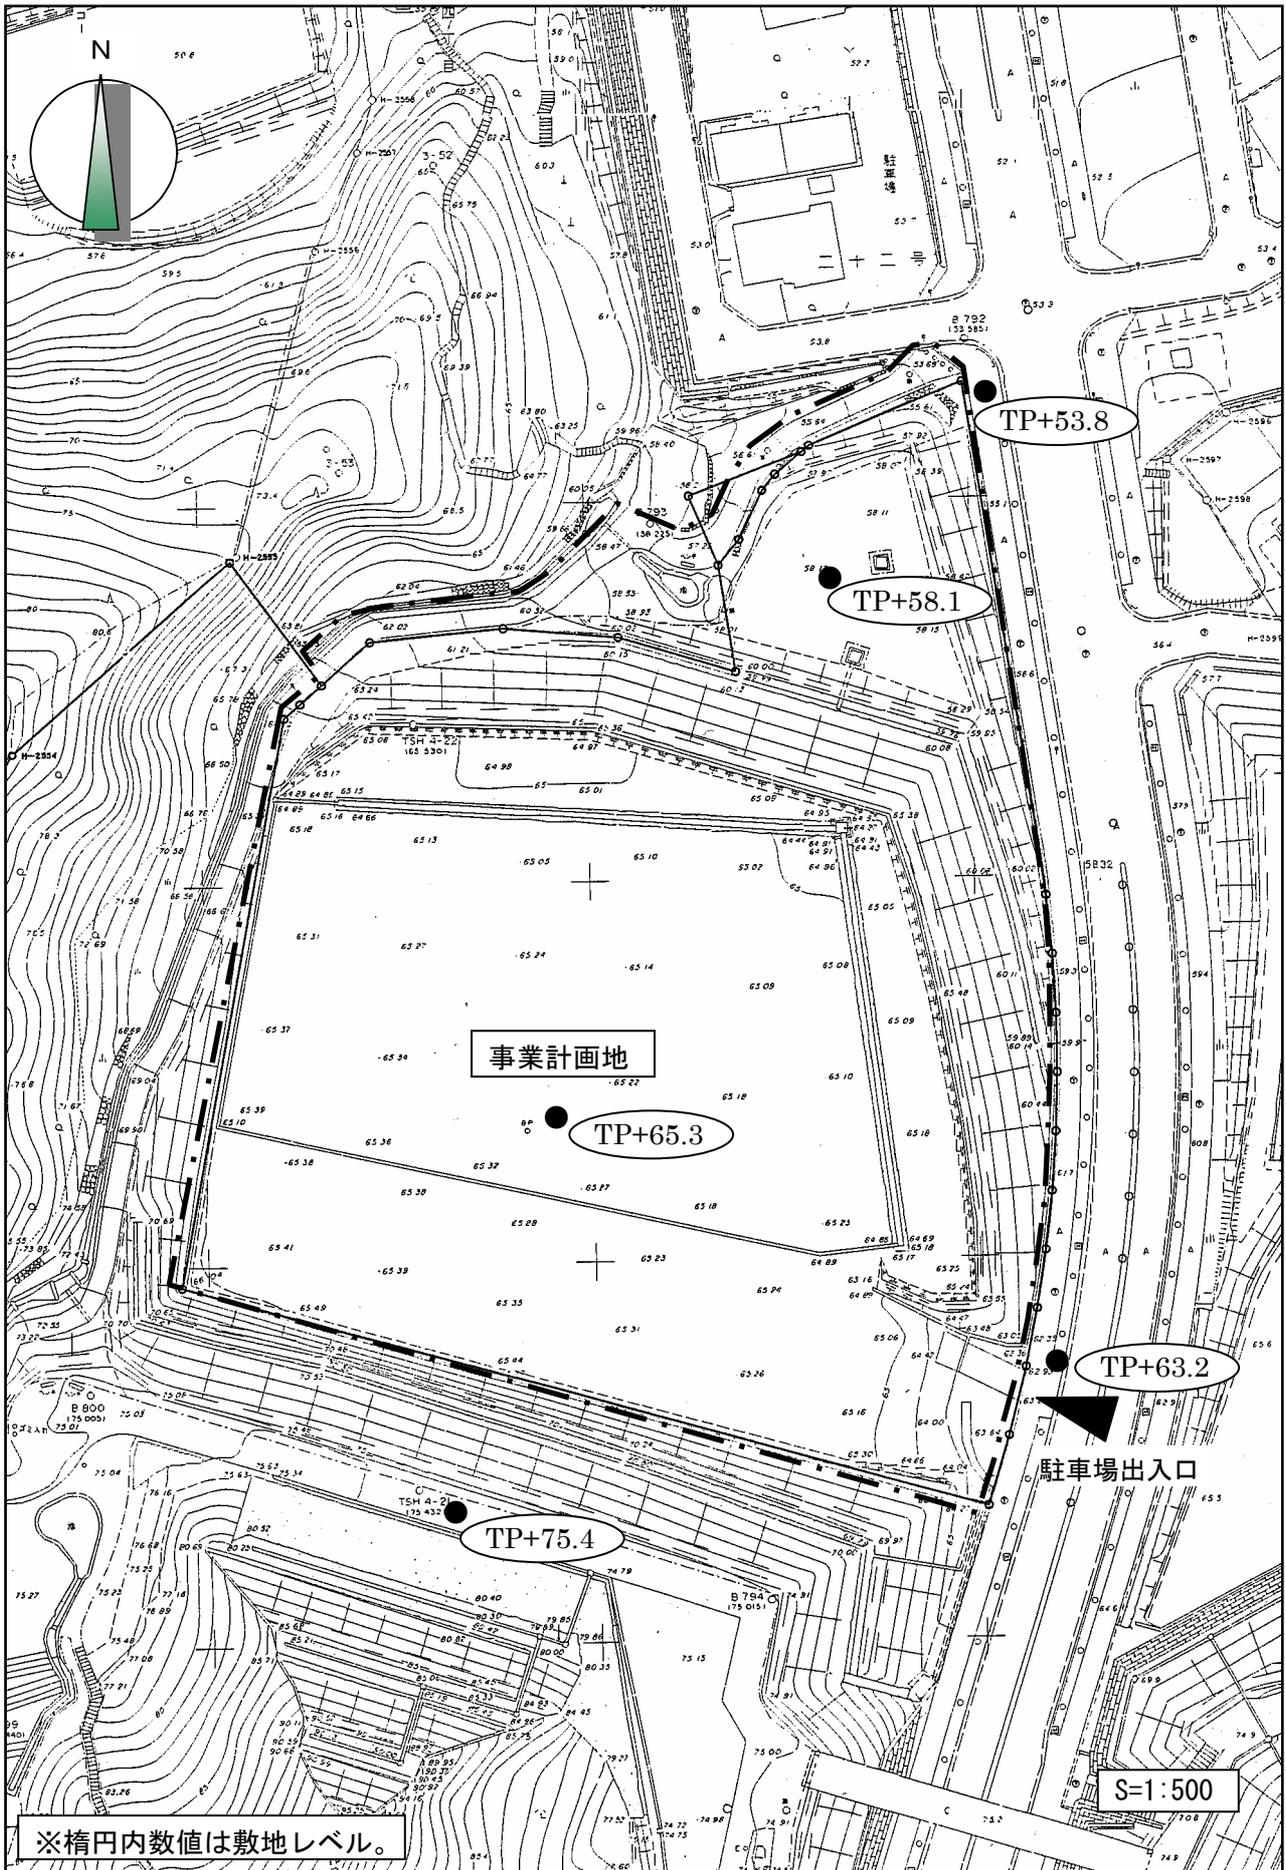

■事業計画地測量図

〔図 2-1〕 事業計画地測量図

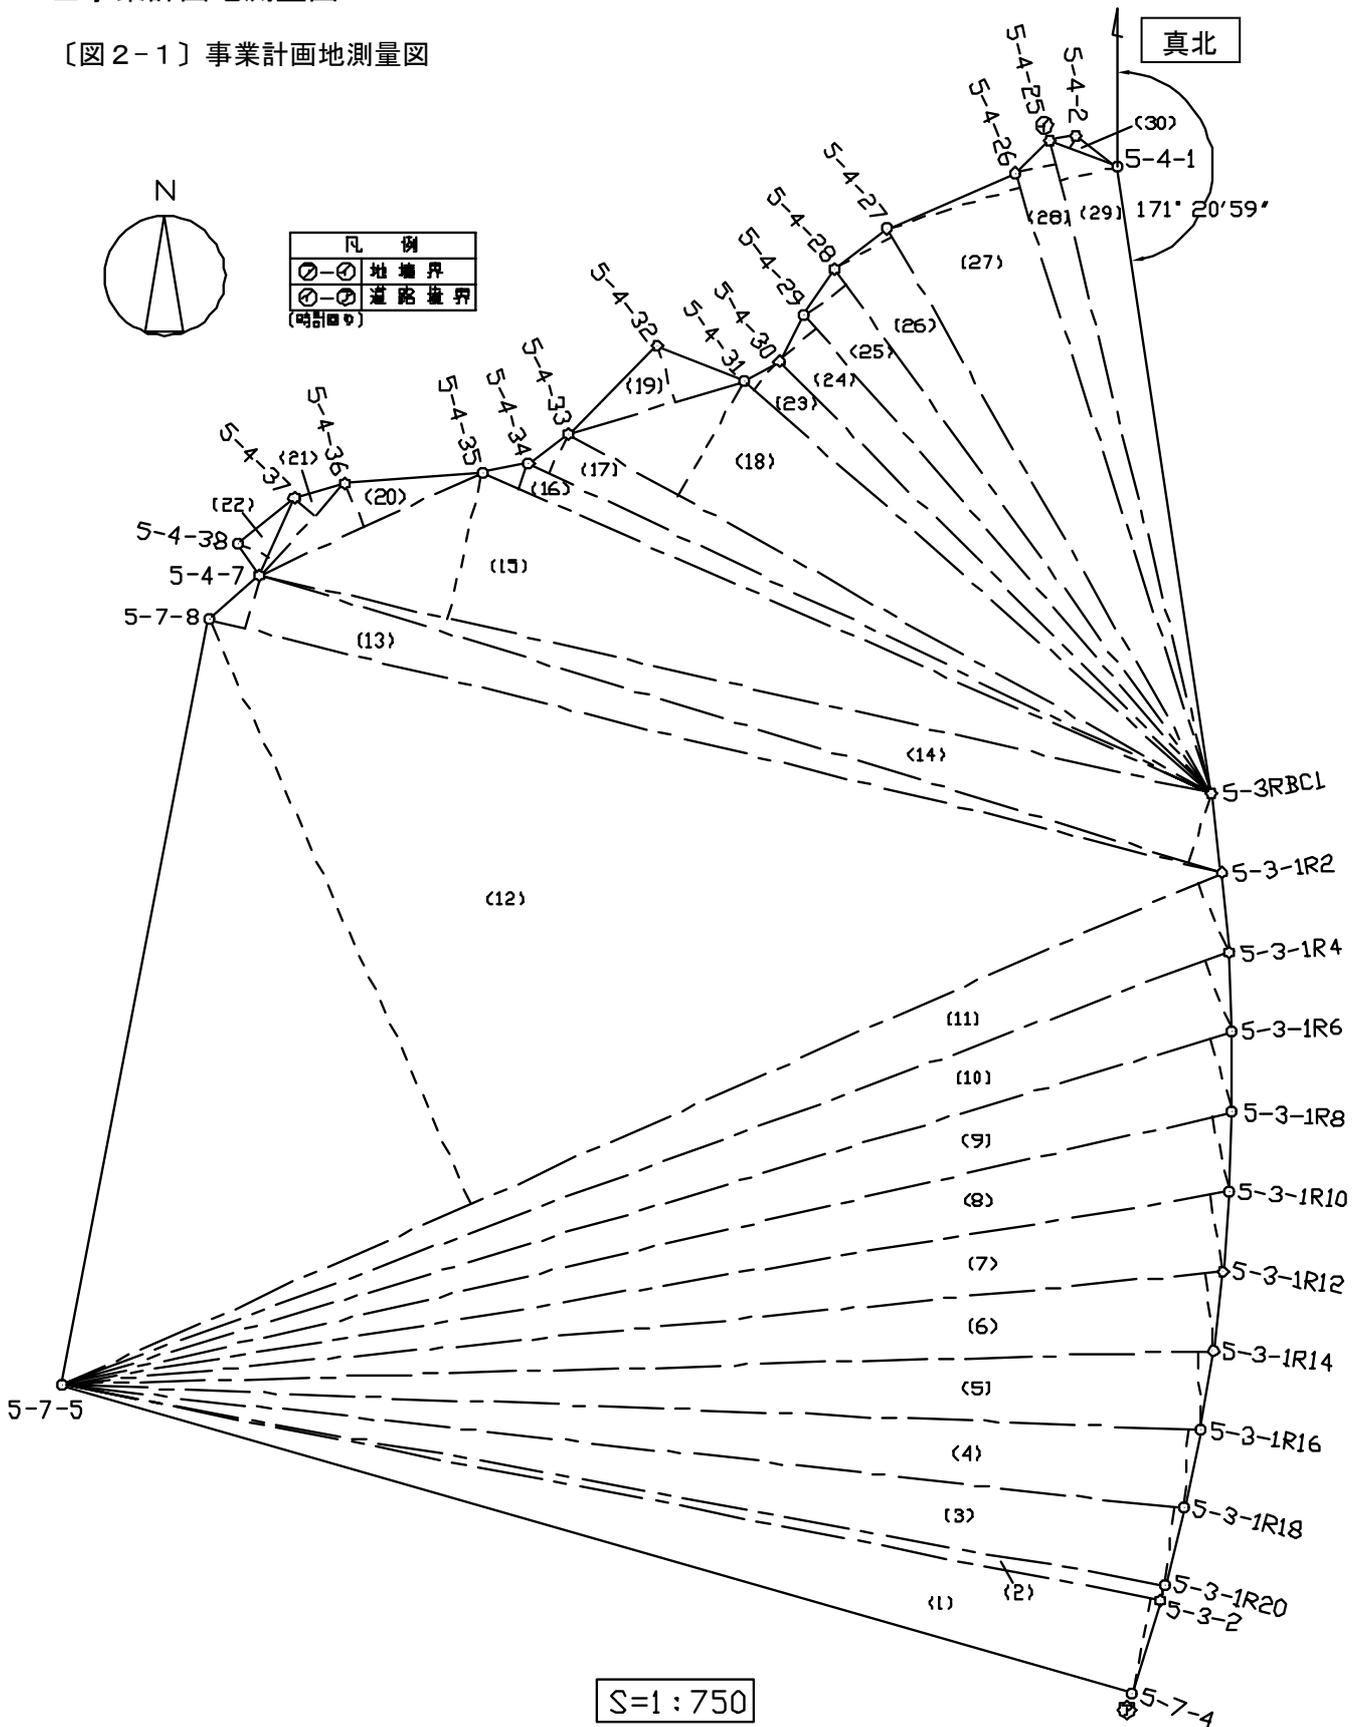

〔図2-2〕事業計画地敷地面積表・測量座標一覧表

敷地面積表

符号	底辺 (m)	高さ (m)	面積 (㎡)
1	108.611	9.484	515.033
2	108.753	1.487	80.858
3	109.508	7.749	424.289
4	110.494	7.714	426.175
5	111.705	7.676	428.724
6	113.130	7.633	431.761
7	114.758	7.586	435.277
8	116.579	7.538	439.386
9	118.579	7.487	443.900
10	120.750	7.440	449.190
11	123.075	7.387	454.578
12	123.075	62.532	3848.063
13	101.212	5.384	272.463
14	97.620	7.098	346.453
15	94.632	14.637	692.564
16	77.294	2.647	102.299
17	73.572	4.265	156.892
18	71.488	12.850	459.310
19	17.737	5.772	51.189
20	23.779	4.650	55.286
21	12.170	2.513	15.292
22	8.371	3.284	13.745
23	60.646	3.731	113.135
24	61.155	4.749	145.213
25	62.907	5.023	157.991
26	63.495	6.332	201.025
27	63.542	13.503	429.004
28	65.730	3.982	130.868
29	65.730	5.742	188.711
30	7.056	1.284	4.530
合計			11913.204

座標一覧表

測点名	X座標	Y座標
5-7-4	-39682.608	-30899.018
5-3-2	-39673.484	-30896.250
5-3-1R20	-39672.048	-30895.832
5-3-1R18	-39664.464	-30893.955
5-3-1R16	-39656.810	-30892.391
5-3-1R14	-39649.097	-30891.142
5-3-1R12	-39641.341	-30890.211
5-3-1R10	-39633.533	-30889.601
5-3-1R8	-39625.746	-30889.310
5-3-1R6	-39617.935	-30889.342
5-3-1R4	-39610.130	-30889.694
5-3-1R2	-39602.348	-30890.367
5-3RBC1	-39594.600	-30891.360
5-4-1	-39533.369	-30900.458
5-4-2	-39530.386	-30904.471
5-4-25	-39530.762	-30907.015
5-4-26	-39533.958	-30910.337
5-4-27	-39539.425	-30922.781
5-4-28	-39543.350	-30927.839
5-4-29	-39547.862	-30930.800
5-4-30	-39552.348	-30933.235
5-4-31	-39554.291	-30936.672
5-4-32	-39550.810	-30945.033
5-4-33	-39559.488	-30953.631
5-4-34	-39562.356	-30957.490
5-4-35	-39563.249	-30962.010
5-4-36	-39564.325	-30975.338
5-4-37	-39565.709	-30980.240
5-4-38	-39570.173	-30985.736
5-4-7	-39573.295	-30983.563
5-7-8	-39577.604	-30988.508
5-7-5	-39652.414	-31002.798


※外構計画を行う場合、事業計画地内に含まれる既存施設（休憩所、緑道、池、石組み）は計画対象外とし、保存すること。

※確認申請図書用日影図の作成に用いる真北は、事業計画地にて実測すること。


※建設工事を行う際には敷地境界線の確認を行うこと。

■インフラ整備資料

〔図3-1〕上水道本管現況図

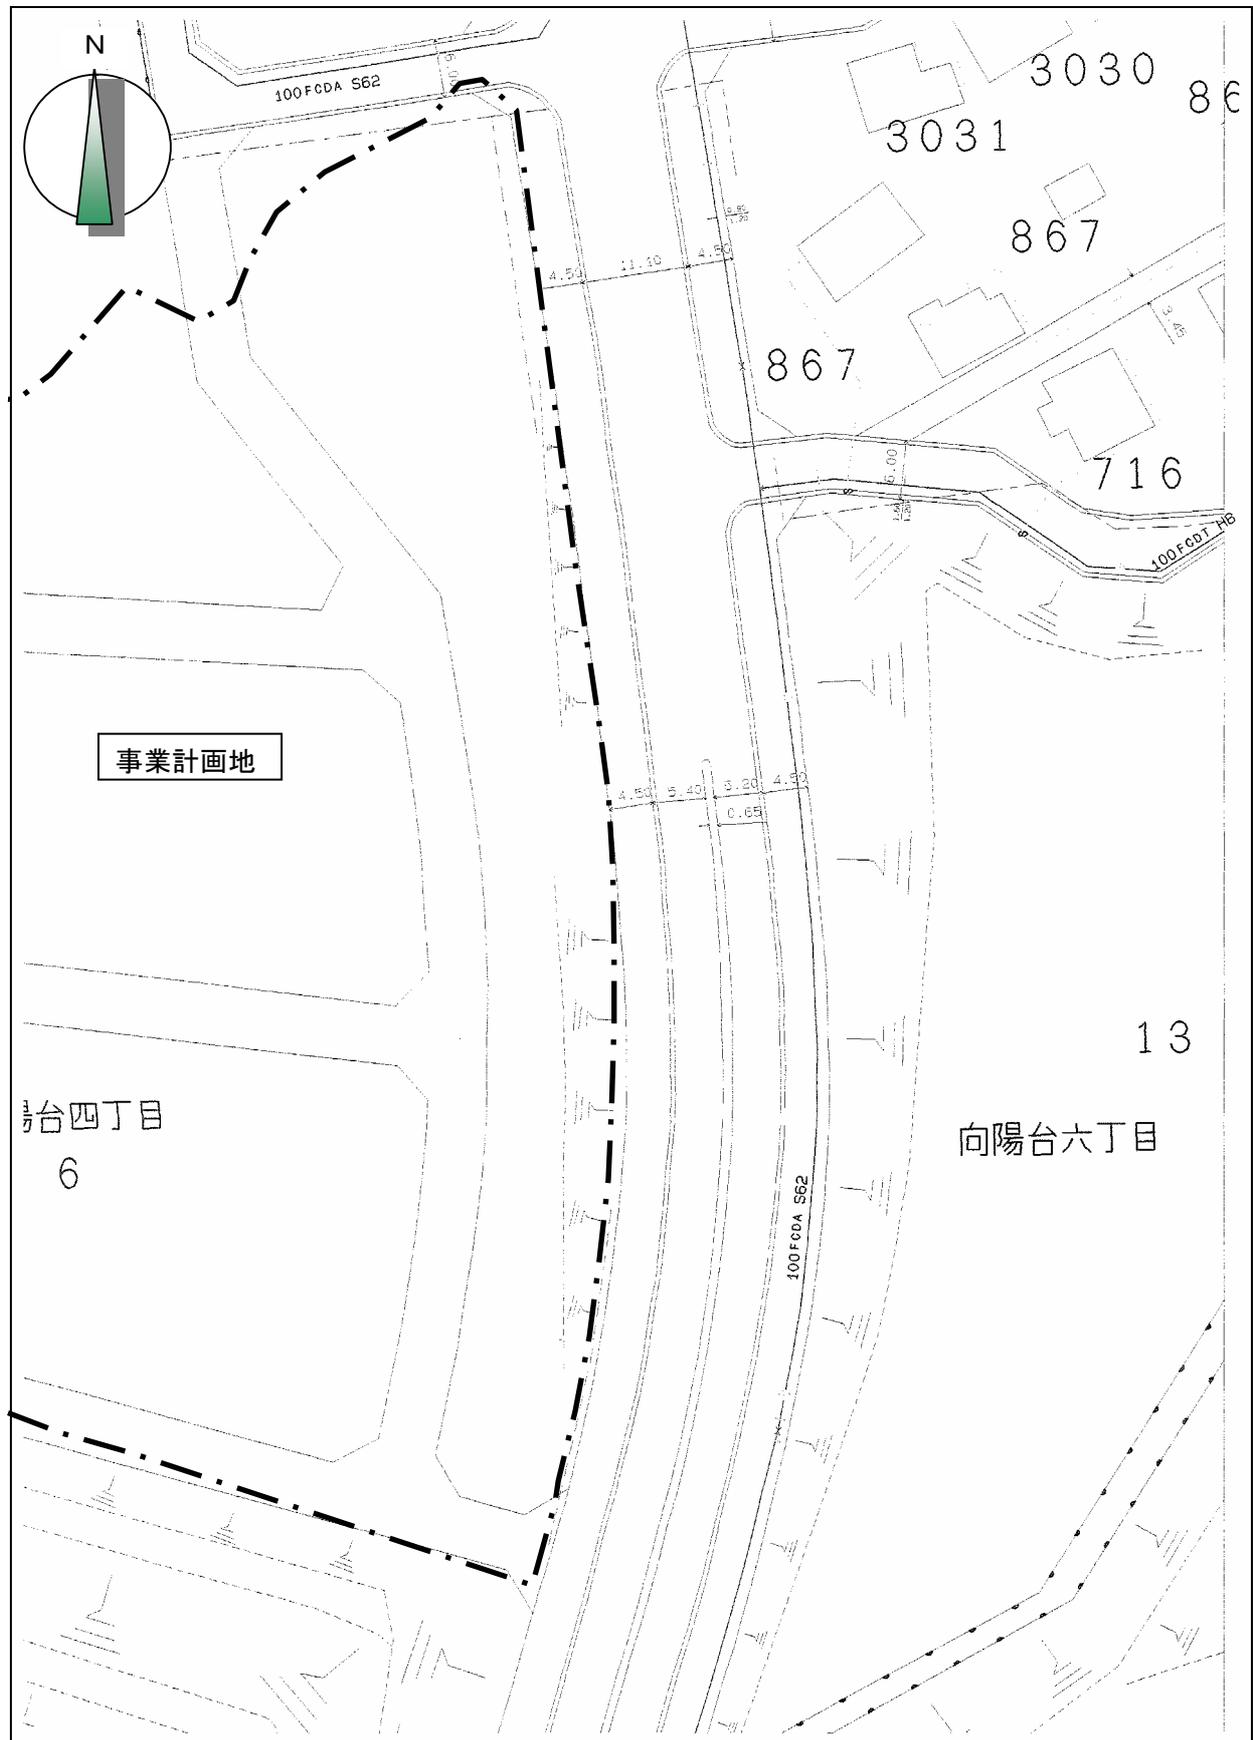


[图3-2] 下水道本管現況図 (污水)

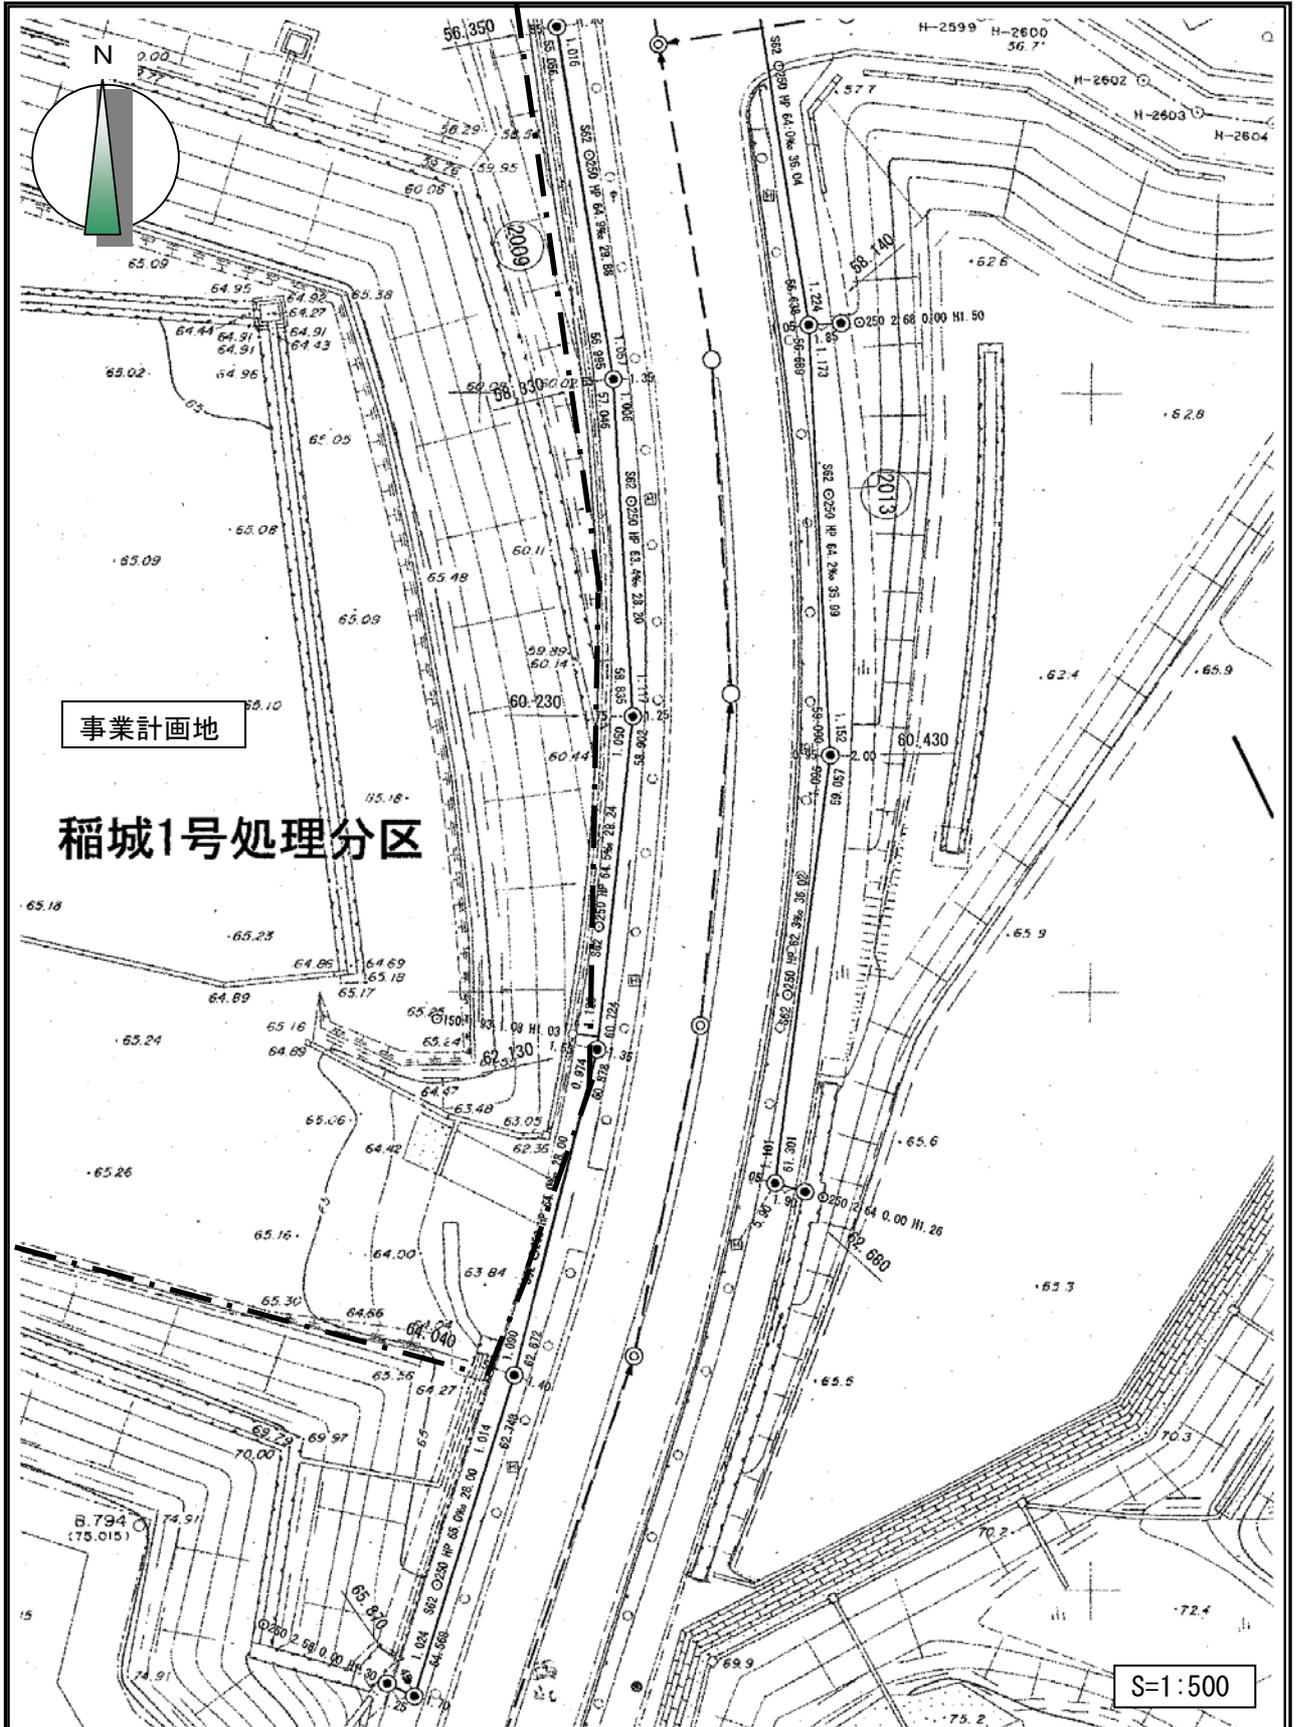






[図3-5] 電気 (東電柱現況設置位置図)

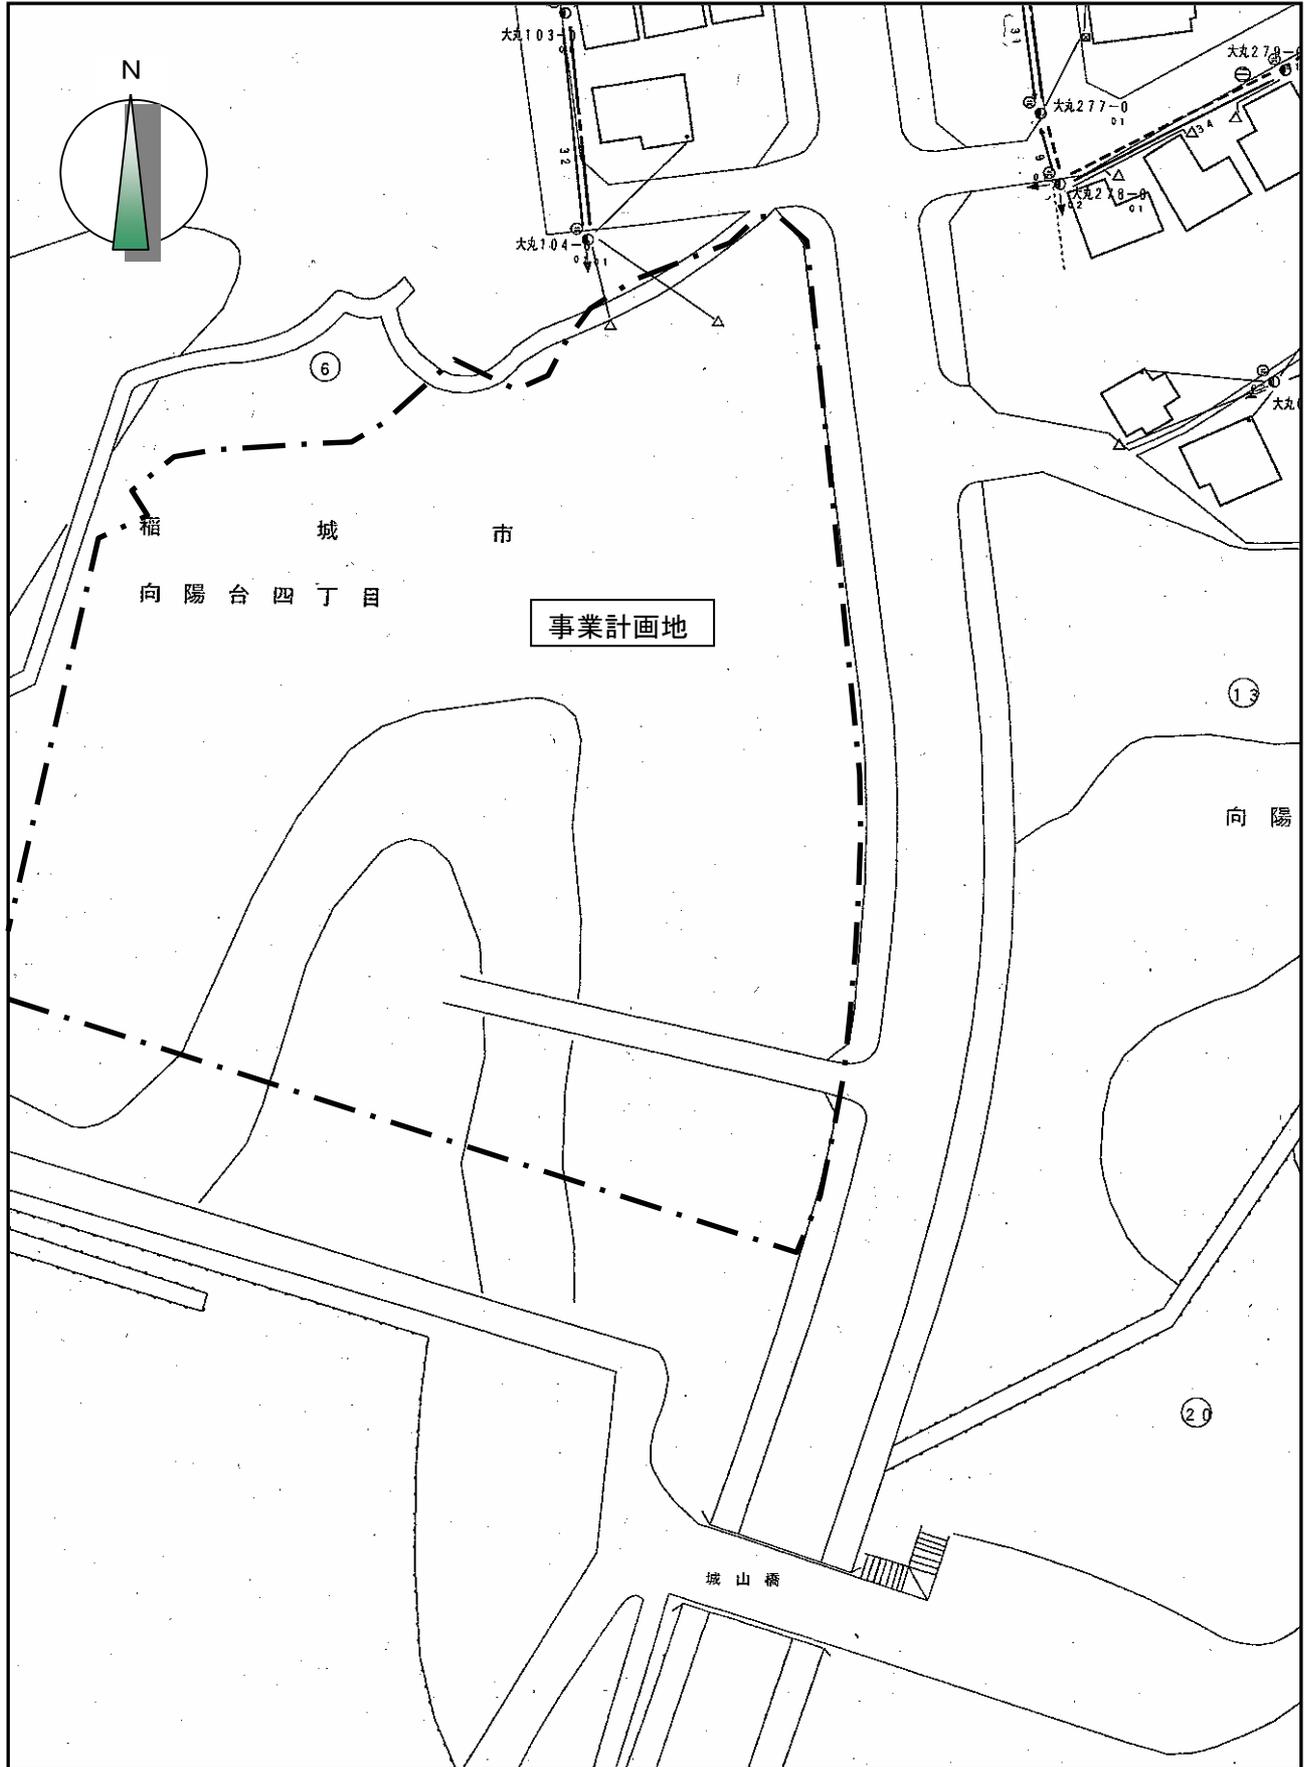


[图 3-6] 電気 (埋設配線敷設現況図)


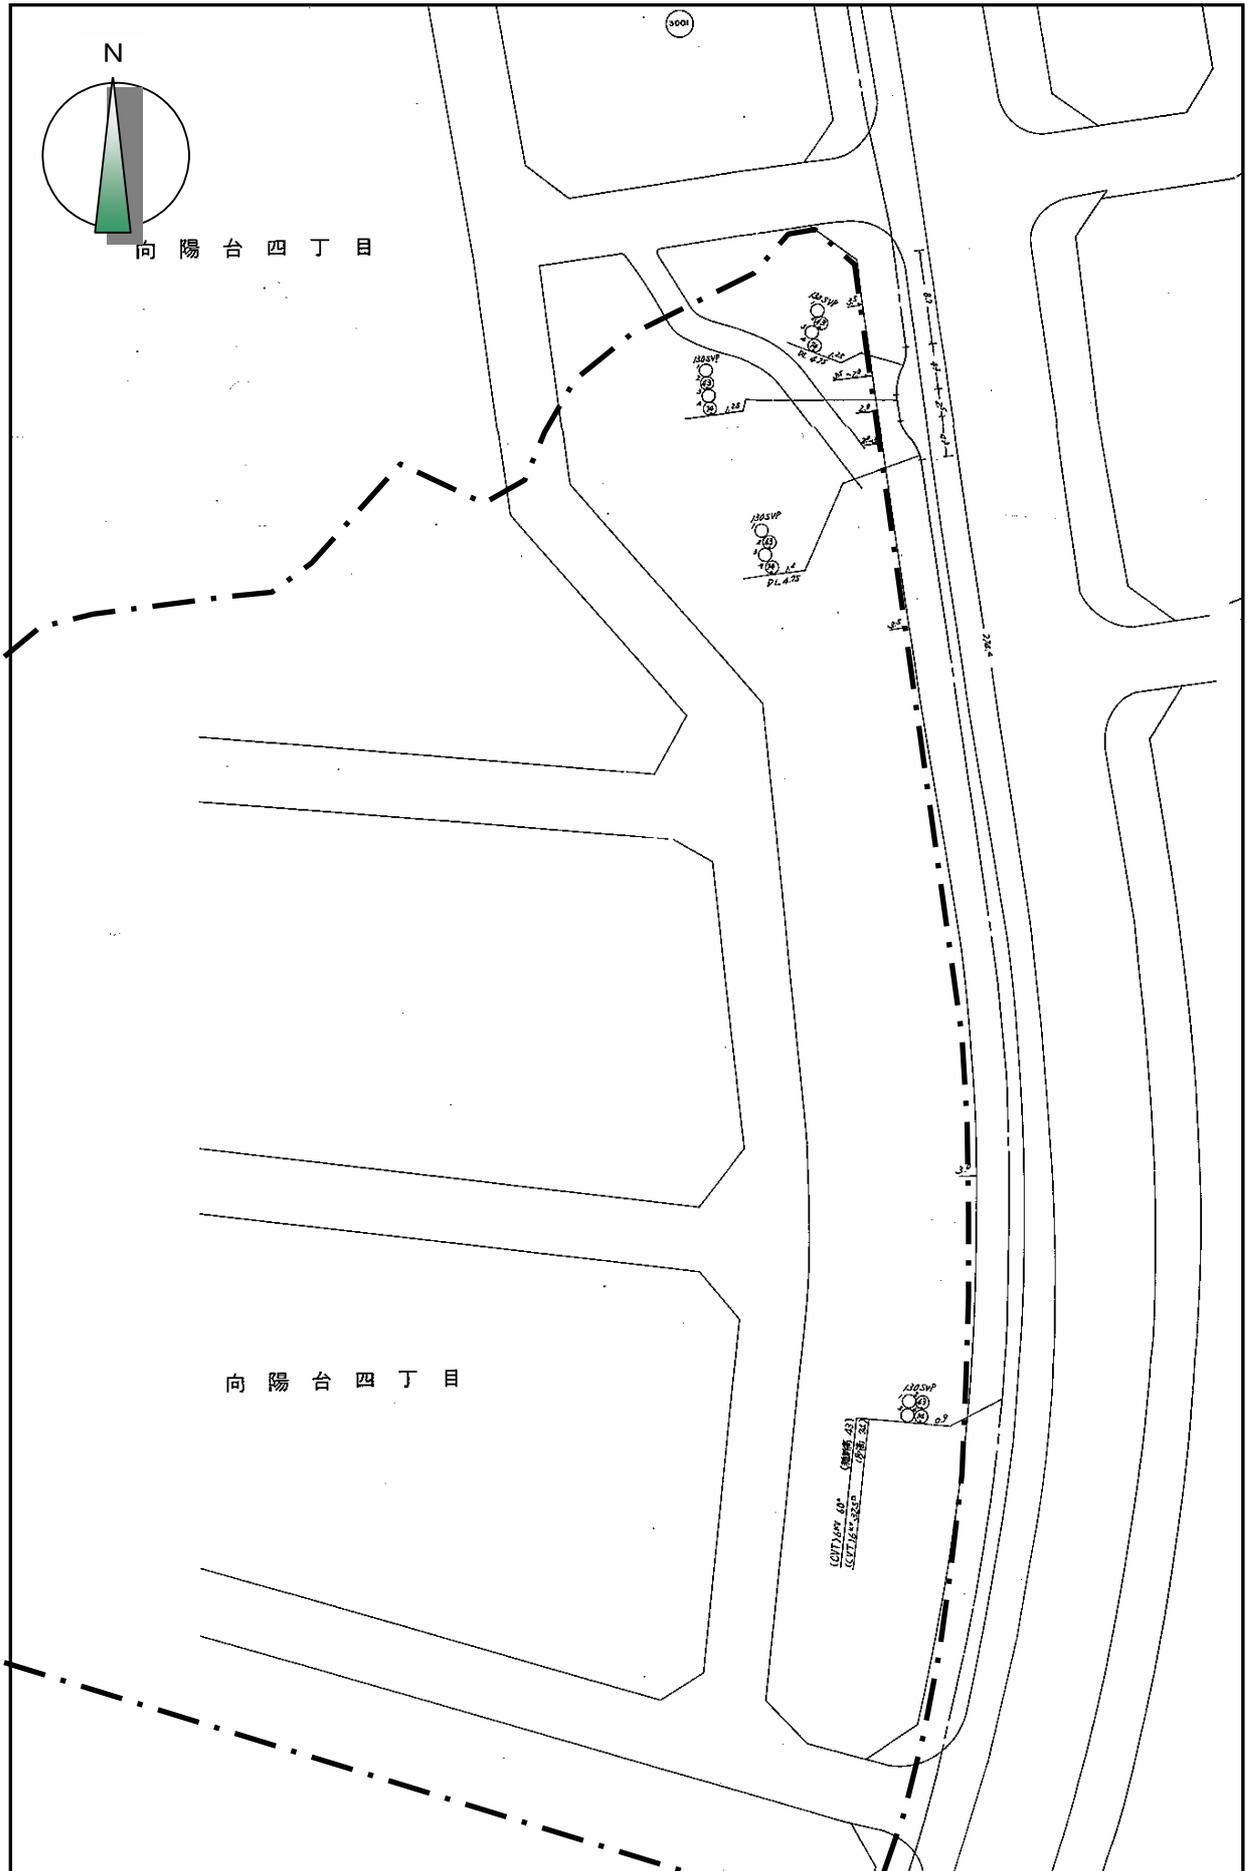





[図3-8] ケーブルテレビ（多摩テレビ）埋設配線敷設現況図

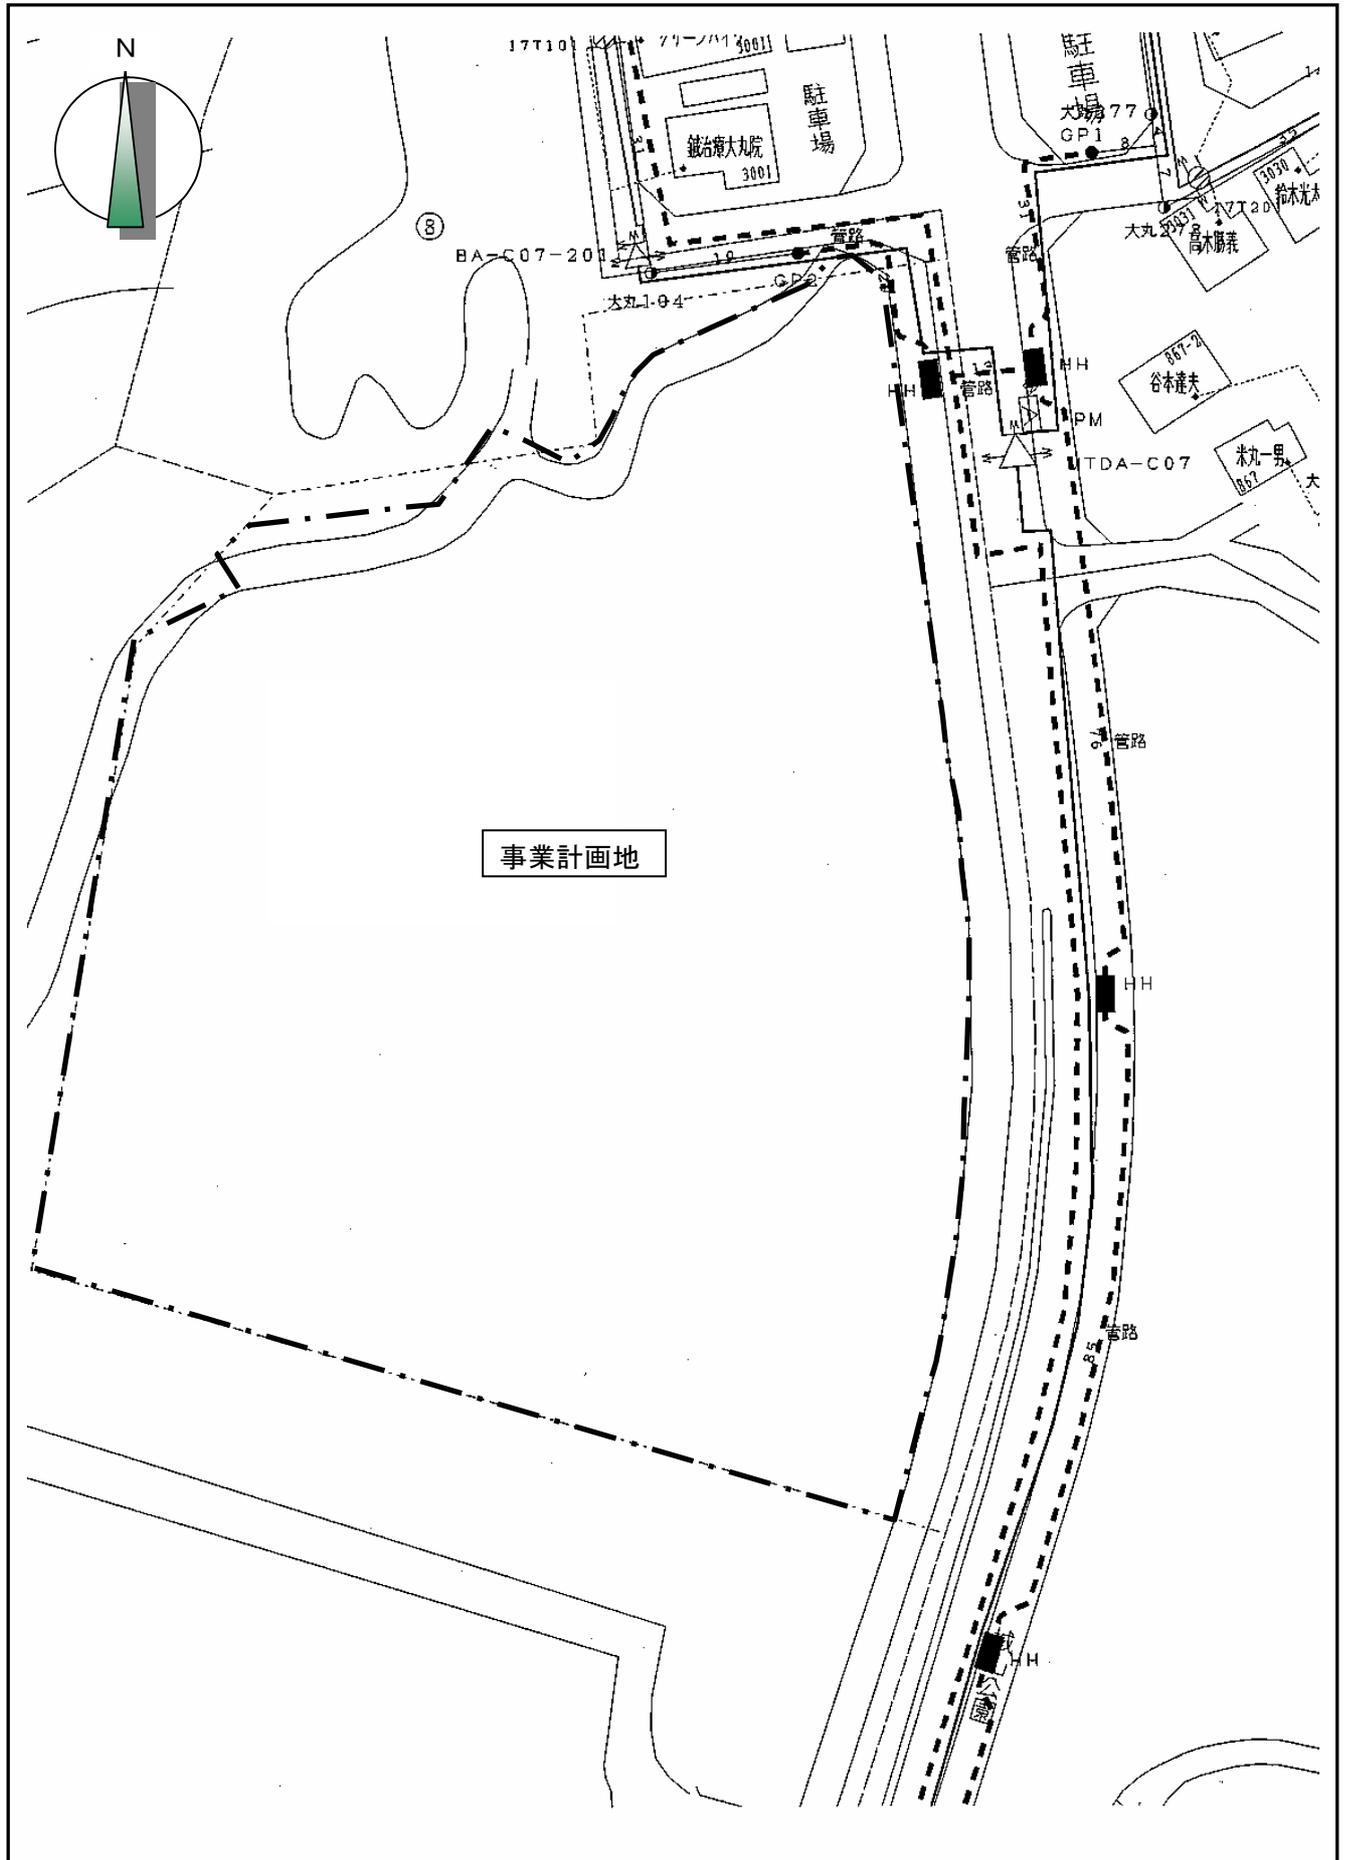


■事業計画地 地盤データ  
〔調査位置図〕

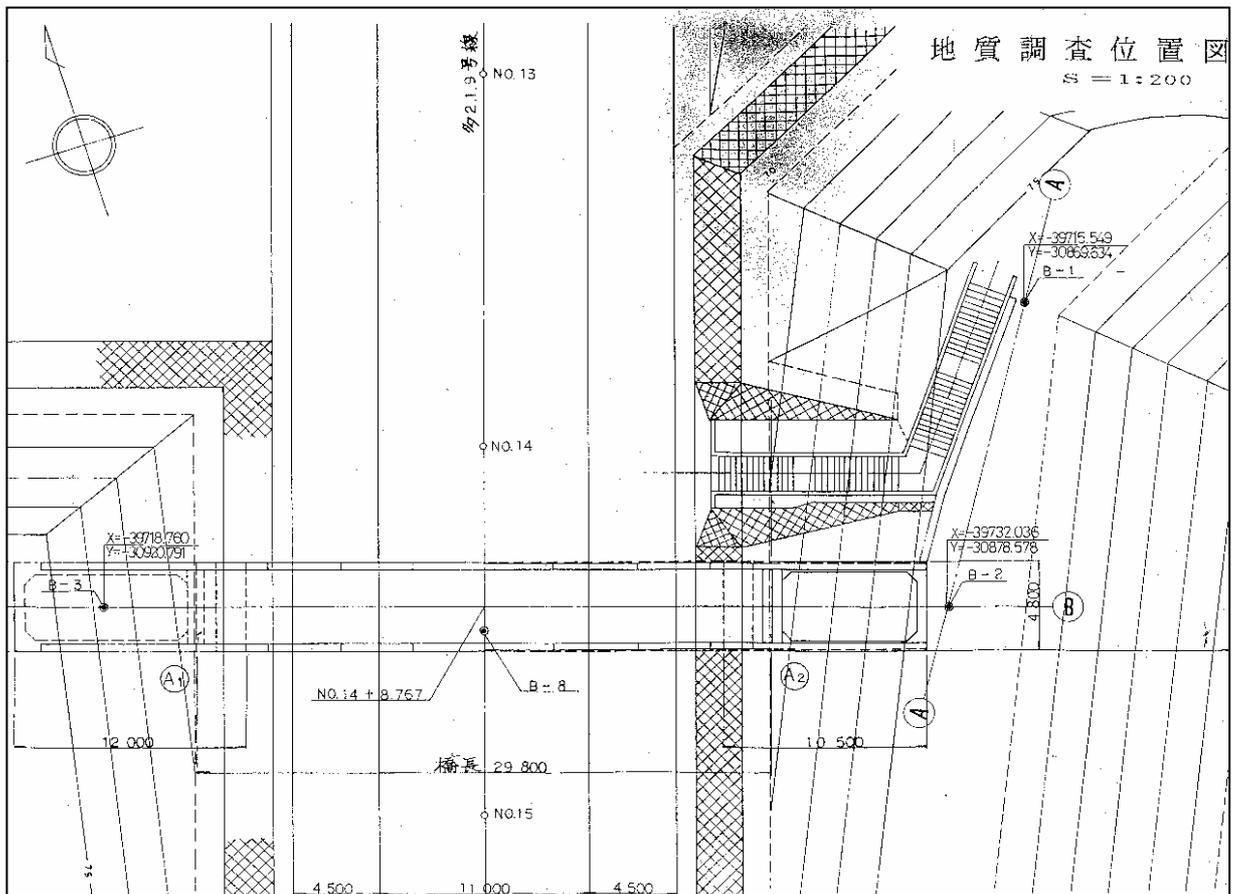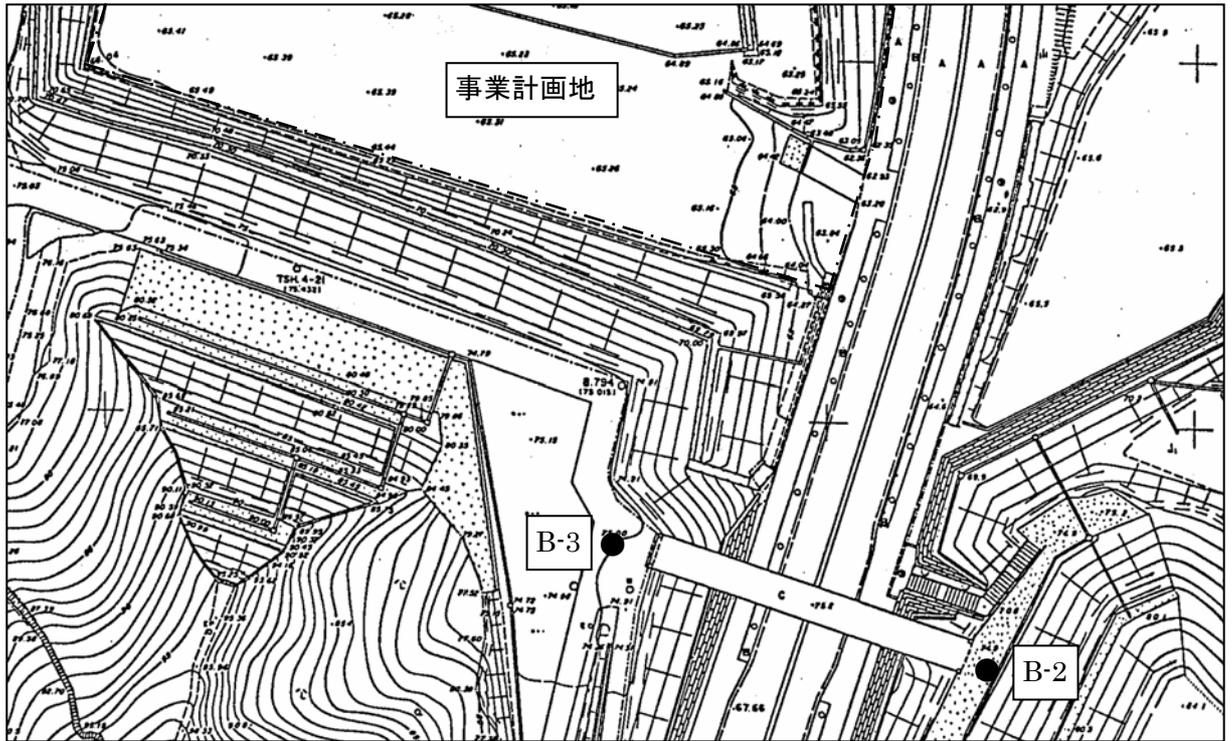

[B-2号孔柱状図]

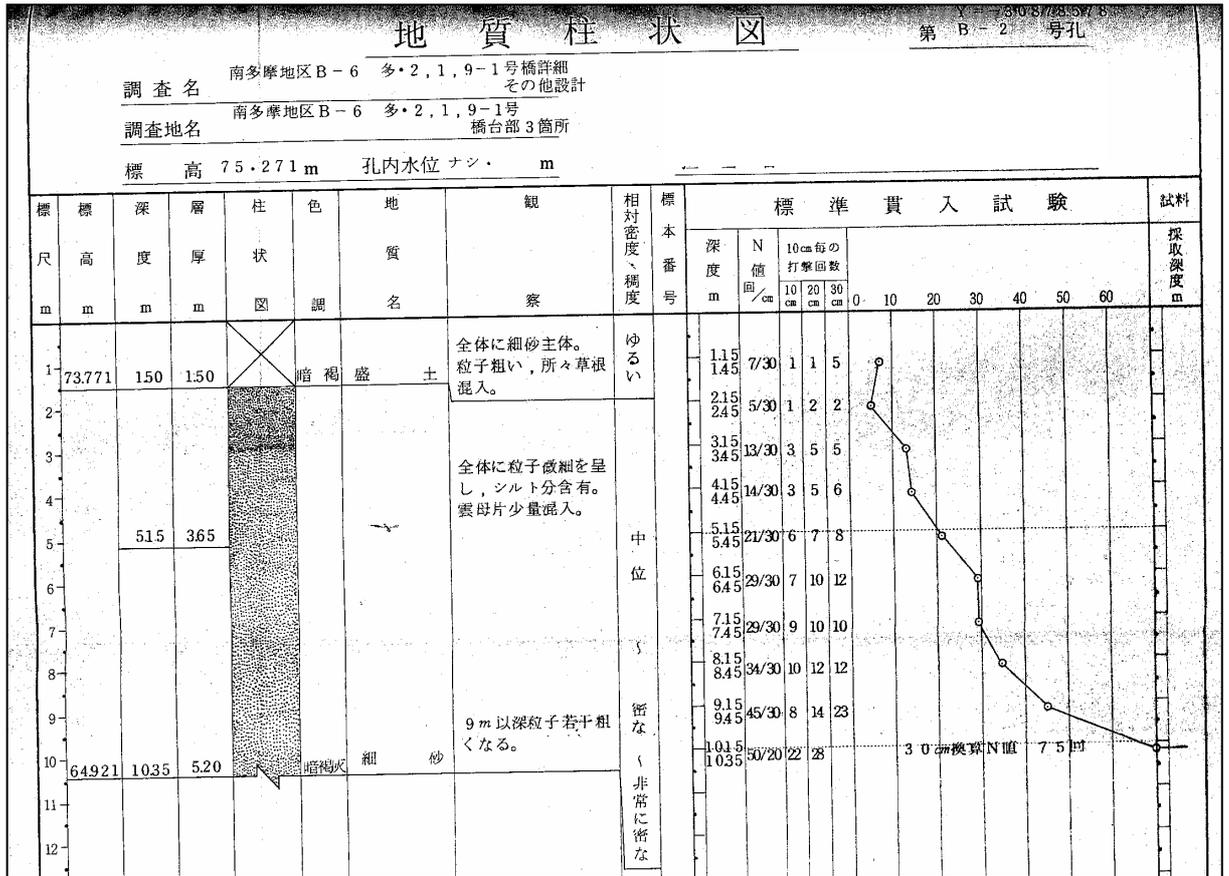

[B-3号孔柱状図]

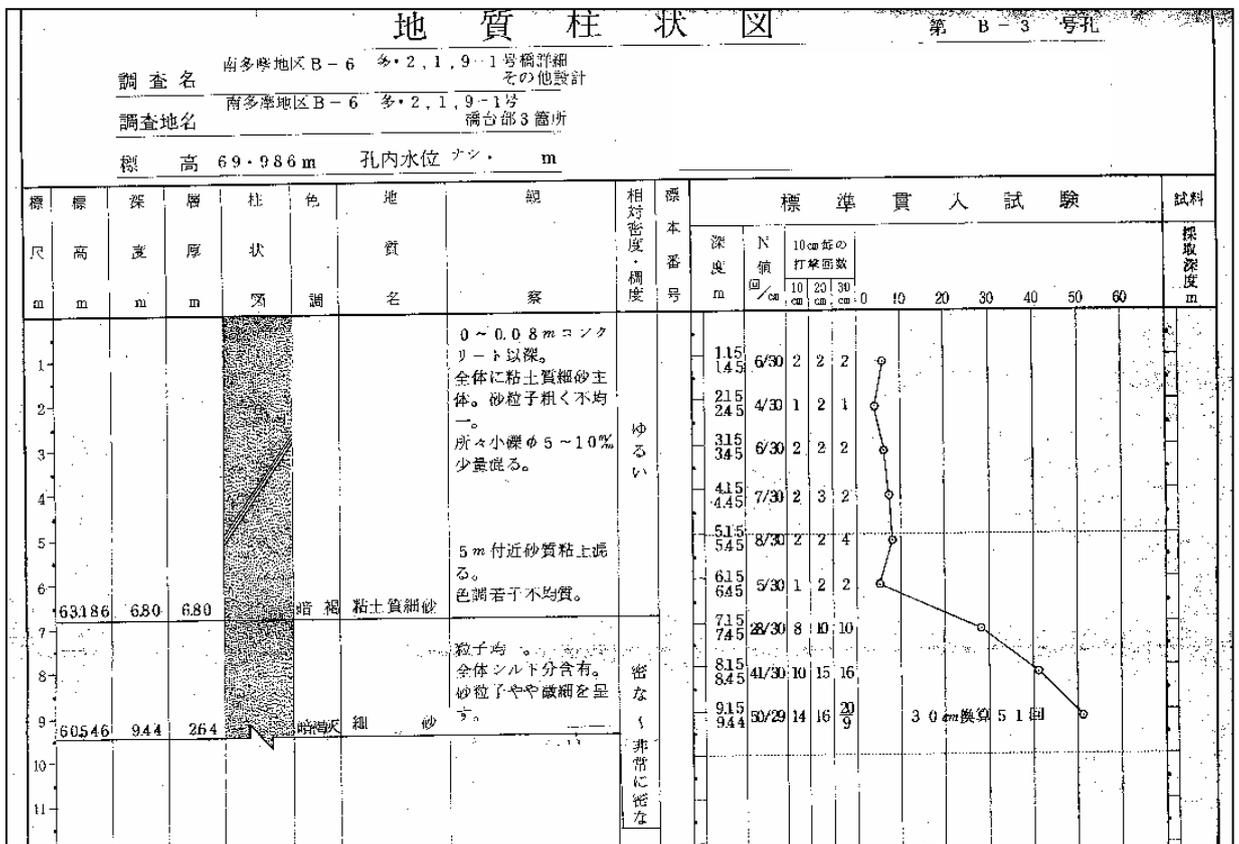

※実施設計を行うにあたっては事業計画地内において地質データ等を調査、確認すること。